

CORNER HOTEL
 HAZENGRASSTRAAT 1
 8304 KNOKKE-HEIST

ARCAS GROEP NATIENLAAN 75A B-8300 KNOKKE-HEIST TEL: 050 636.300 - FAX: 050 636.400 WWW.ARCAS.BE - info@arcas.be




DOSSIER: 041 95
 PLAN: GELUKKIGERS

SCHAAL: 1:50
 GETEKEND: DC

1-146-240-02-01-01-01-01-01 Huisreg. 01-11-13
 Zona 2 van de vloerplaat C-1-146
 14600 044

DAATUM WIZIGINGEN	VERTOEGENDE TOEGANGEN
A (09/09/04)	H
B	I
C	J
D	K
E	L
F	M
G	N

TEKSTEN ONDER VOORHOEDEN VAN STABILITEITSSCHIJF EN STUURDE TOEGANGEN
 DIT PLAN BILDT SITTEN PLAN VAN ARCAS GROEP. ZONDER ONZE SCHRIJFTELIJK TOEGELAATEN AANVERMINDERINGEN
 WORDT RECHTSHANDELIJK OVERGEDRAGEN

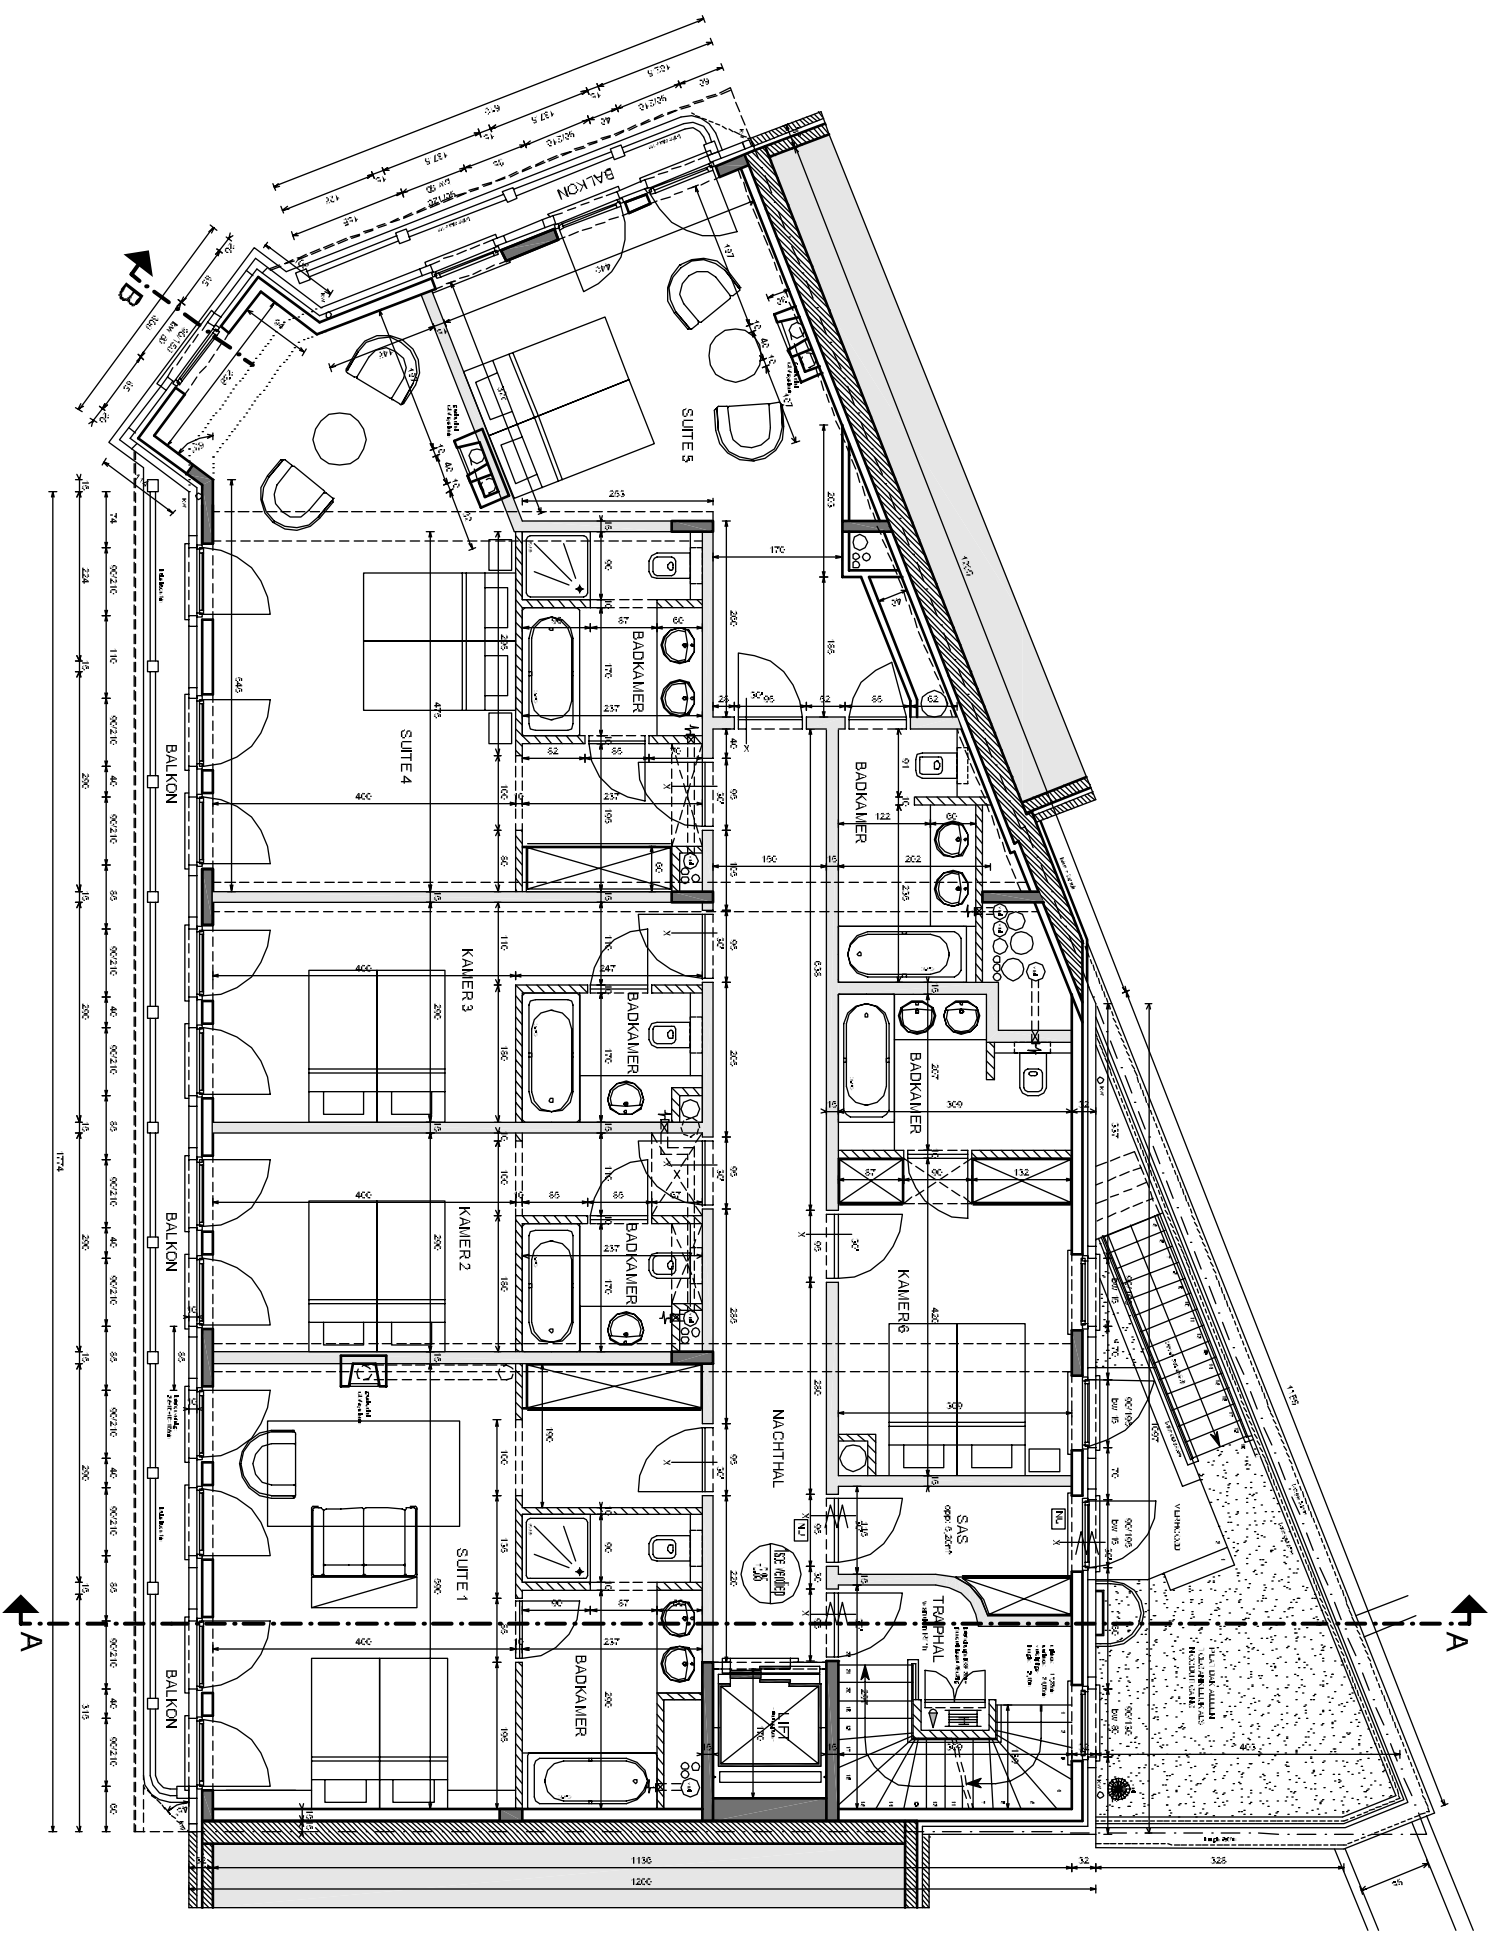

CORNER HOTEL
HAZEGRASSTRAAT 1
8304 KNOKKE-HEIST

ARCAS GROEP NATIENLAAN 75A B-8300 KNOKKE-HEIST TEL: 0510 626.300 - FAX: 0510 626.400 WWW.ARCAS.BE - info@arcas.be




DOSSIER: 641 95
PLAN: 1STE VERDIERING
SCHAAL: 1:50
GETIJD: DC

DAATM WUZIGINGEN

A	(09/09/04)	H
B	I
C	J
D	K
E	L
F	M
G	N

TEKSTEN ONDER VOORBEHOUD VAN STABILITEITSGEBIED EN STRUKTUUR. ZONDER ONT- en TRITTIJLTIJKT TOEGANG AAN DEZE OF TRAVELN WORDT RECHTSHILF VERWACHT.

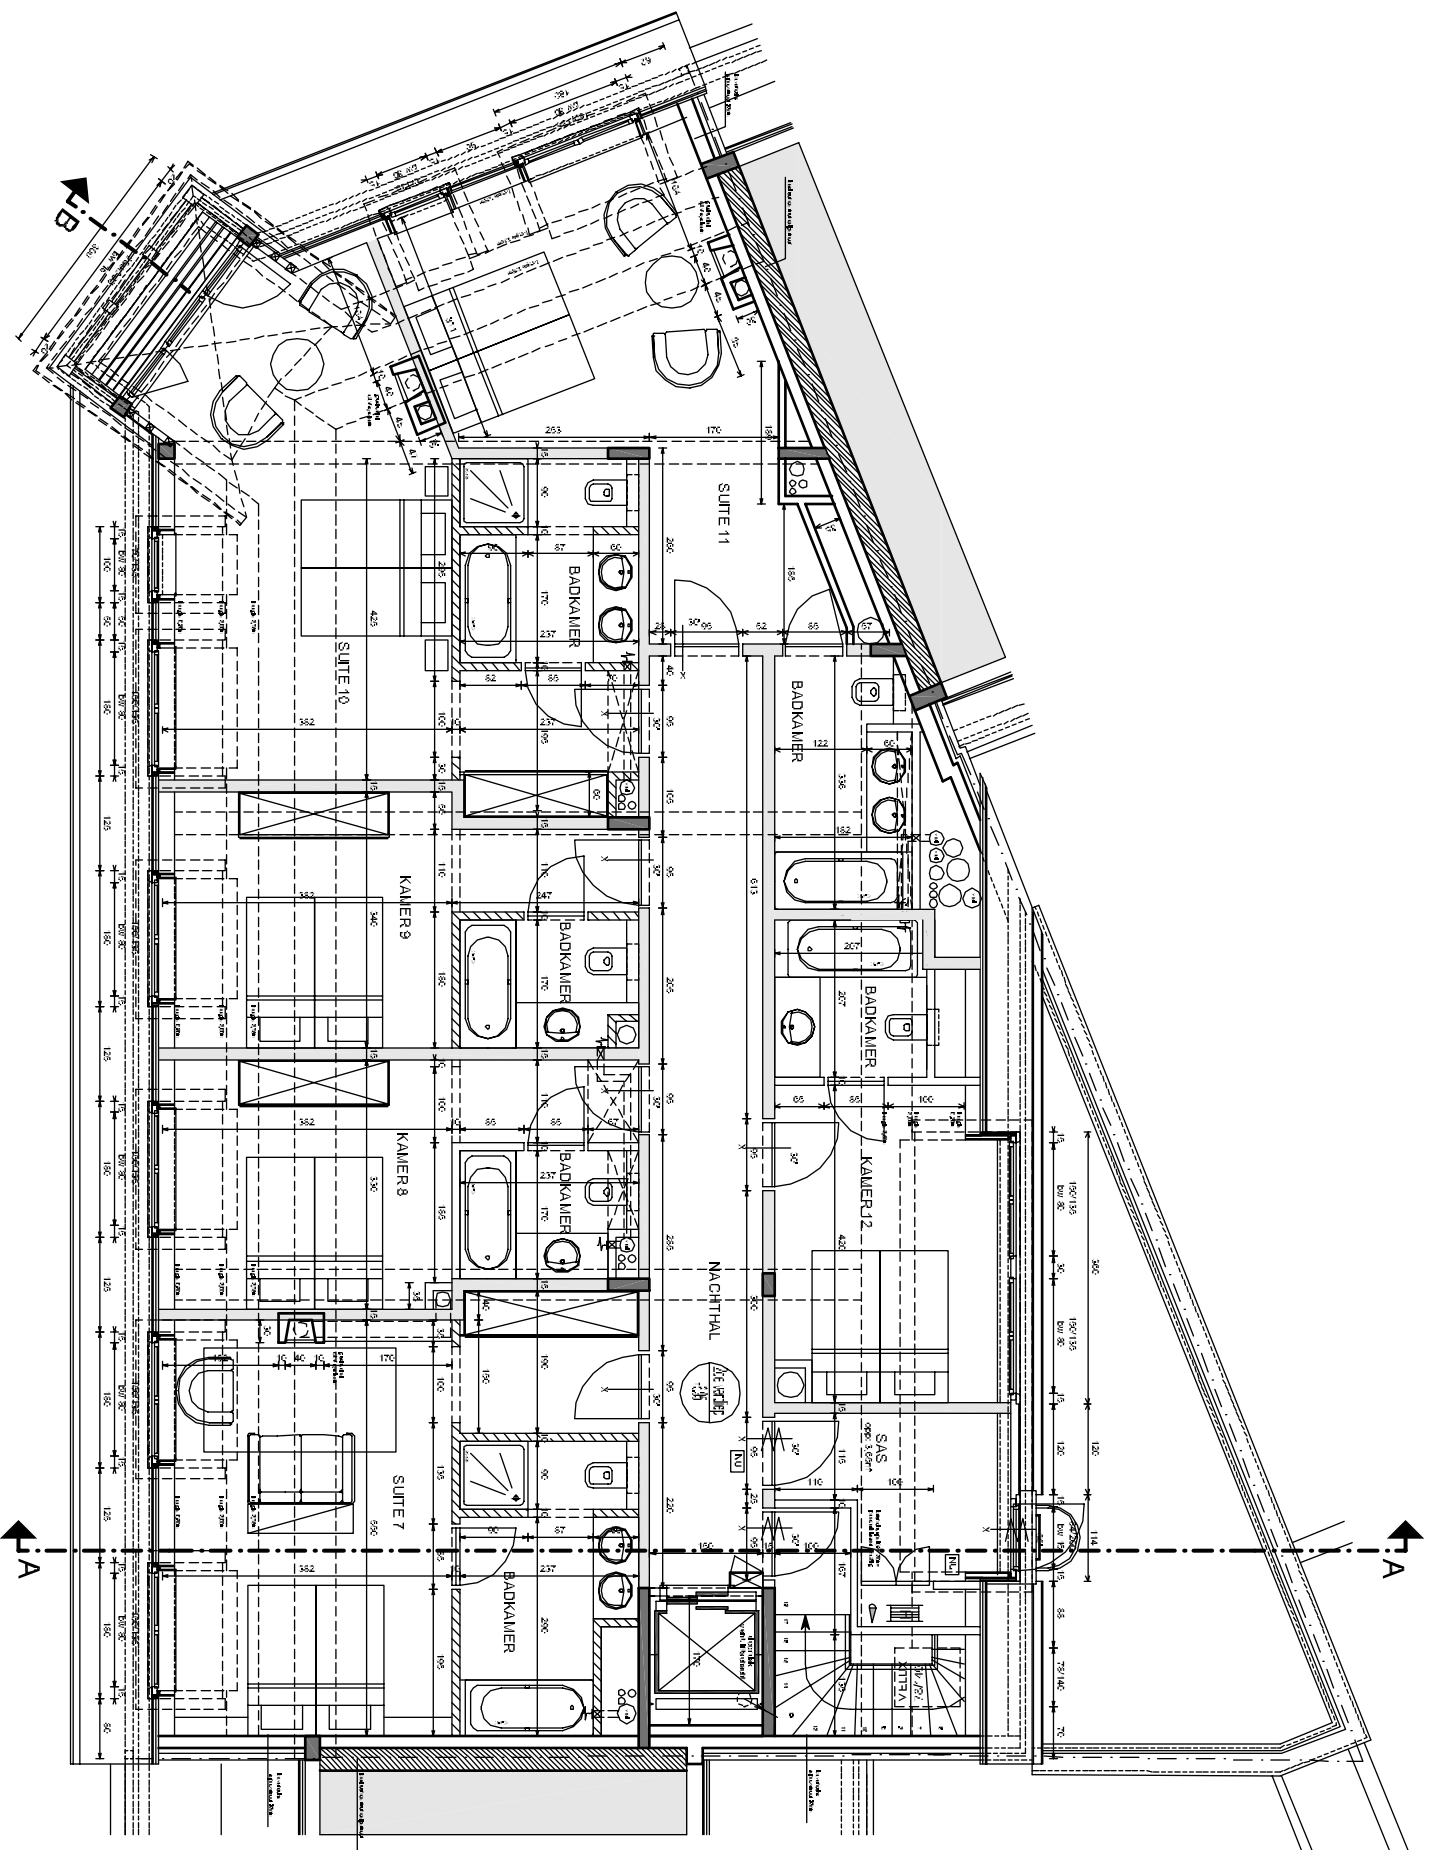

CORNER HOTEL
 HAZEGRASSTRAAT 1
 8300 KNOKKE-HEIST

ARCAS GROEP

NATIEMLAAN 75A B-8300 KNOKKE-HEIST

Tel: 050 630.300 - Fax: 050 630.400

WWW.ARCAS.BE - info@arcas.be



DOSSIER: 641 95
 PLAN: 2DE VERDIEPING

SCHAAL: 1:50
 GETEKEND: DC

TEKENS EN DEER VOORBEHOUDEN VAN STABILITEITSONTOEGENOMMENHEID EN STABILITEITSONTOEGENOMMENHEID
 DIT PLAN BILDT SLECHTS EEN VORM VAN ARCADEER. ZONDER ONZE AANVAARDING VAN VERANTWOORTELIJKHEID

DATUM WIZIGINGEN	
A	09/09/04
B
C
D
E
F
G
H
I
J
K
L
M
N

Oppervlakteberekening													
	opp	enkel		aantal	=	totaal	terras	vg	koer	vluchtweg	terras	ag	Totaal
Kelder	255,00	m ²	x	1,00	=	255,00	m ²						255,00
Gelijkvloers	255,00	m ²	x	1,00	=	255,00	m ²			20,17	m ²		275,17
1e verdieping	233,36	m ²	x	1,00	=	233,36	m ²	10,50	m ²			21,43	265,29
								3,50	m ²				3,50
2e verdieping	214,33	m ²	x	1,00	=	214,33	m ²	1,50	m ²				215,83
TOTAAL						957,69	m ²					BRUTO	1.014,79 m ²