



**PIET BAILLY**  
**PROJECT ARCHITECTS**

Kalvekeetdijk 179 | B-8300 Knokke-Heist | T 050 63 07 70

F 050 63 07 77 | info@projectarchitect.be | www.projectarchitect.be

Zeedijk-Albertstrand 431 - Leeuwenkenlaan, 8300 Knokke-Heist

# Residentie 'Duinrésidence'

bouwheer

**G-LABEL bvba**

Bellevue 5/301, 9050 Gent (Ledeberg)


eigenaar

wijzigingen

handtekening voor akkoord

A	
B	
C	
D	
E	
F	

App 431/42

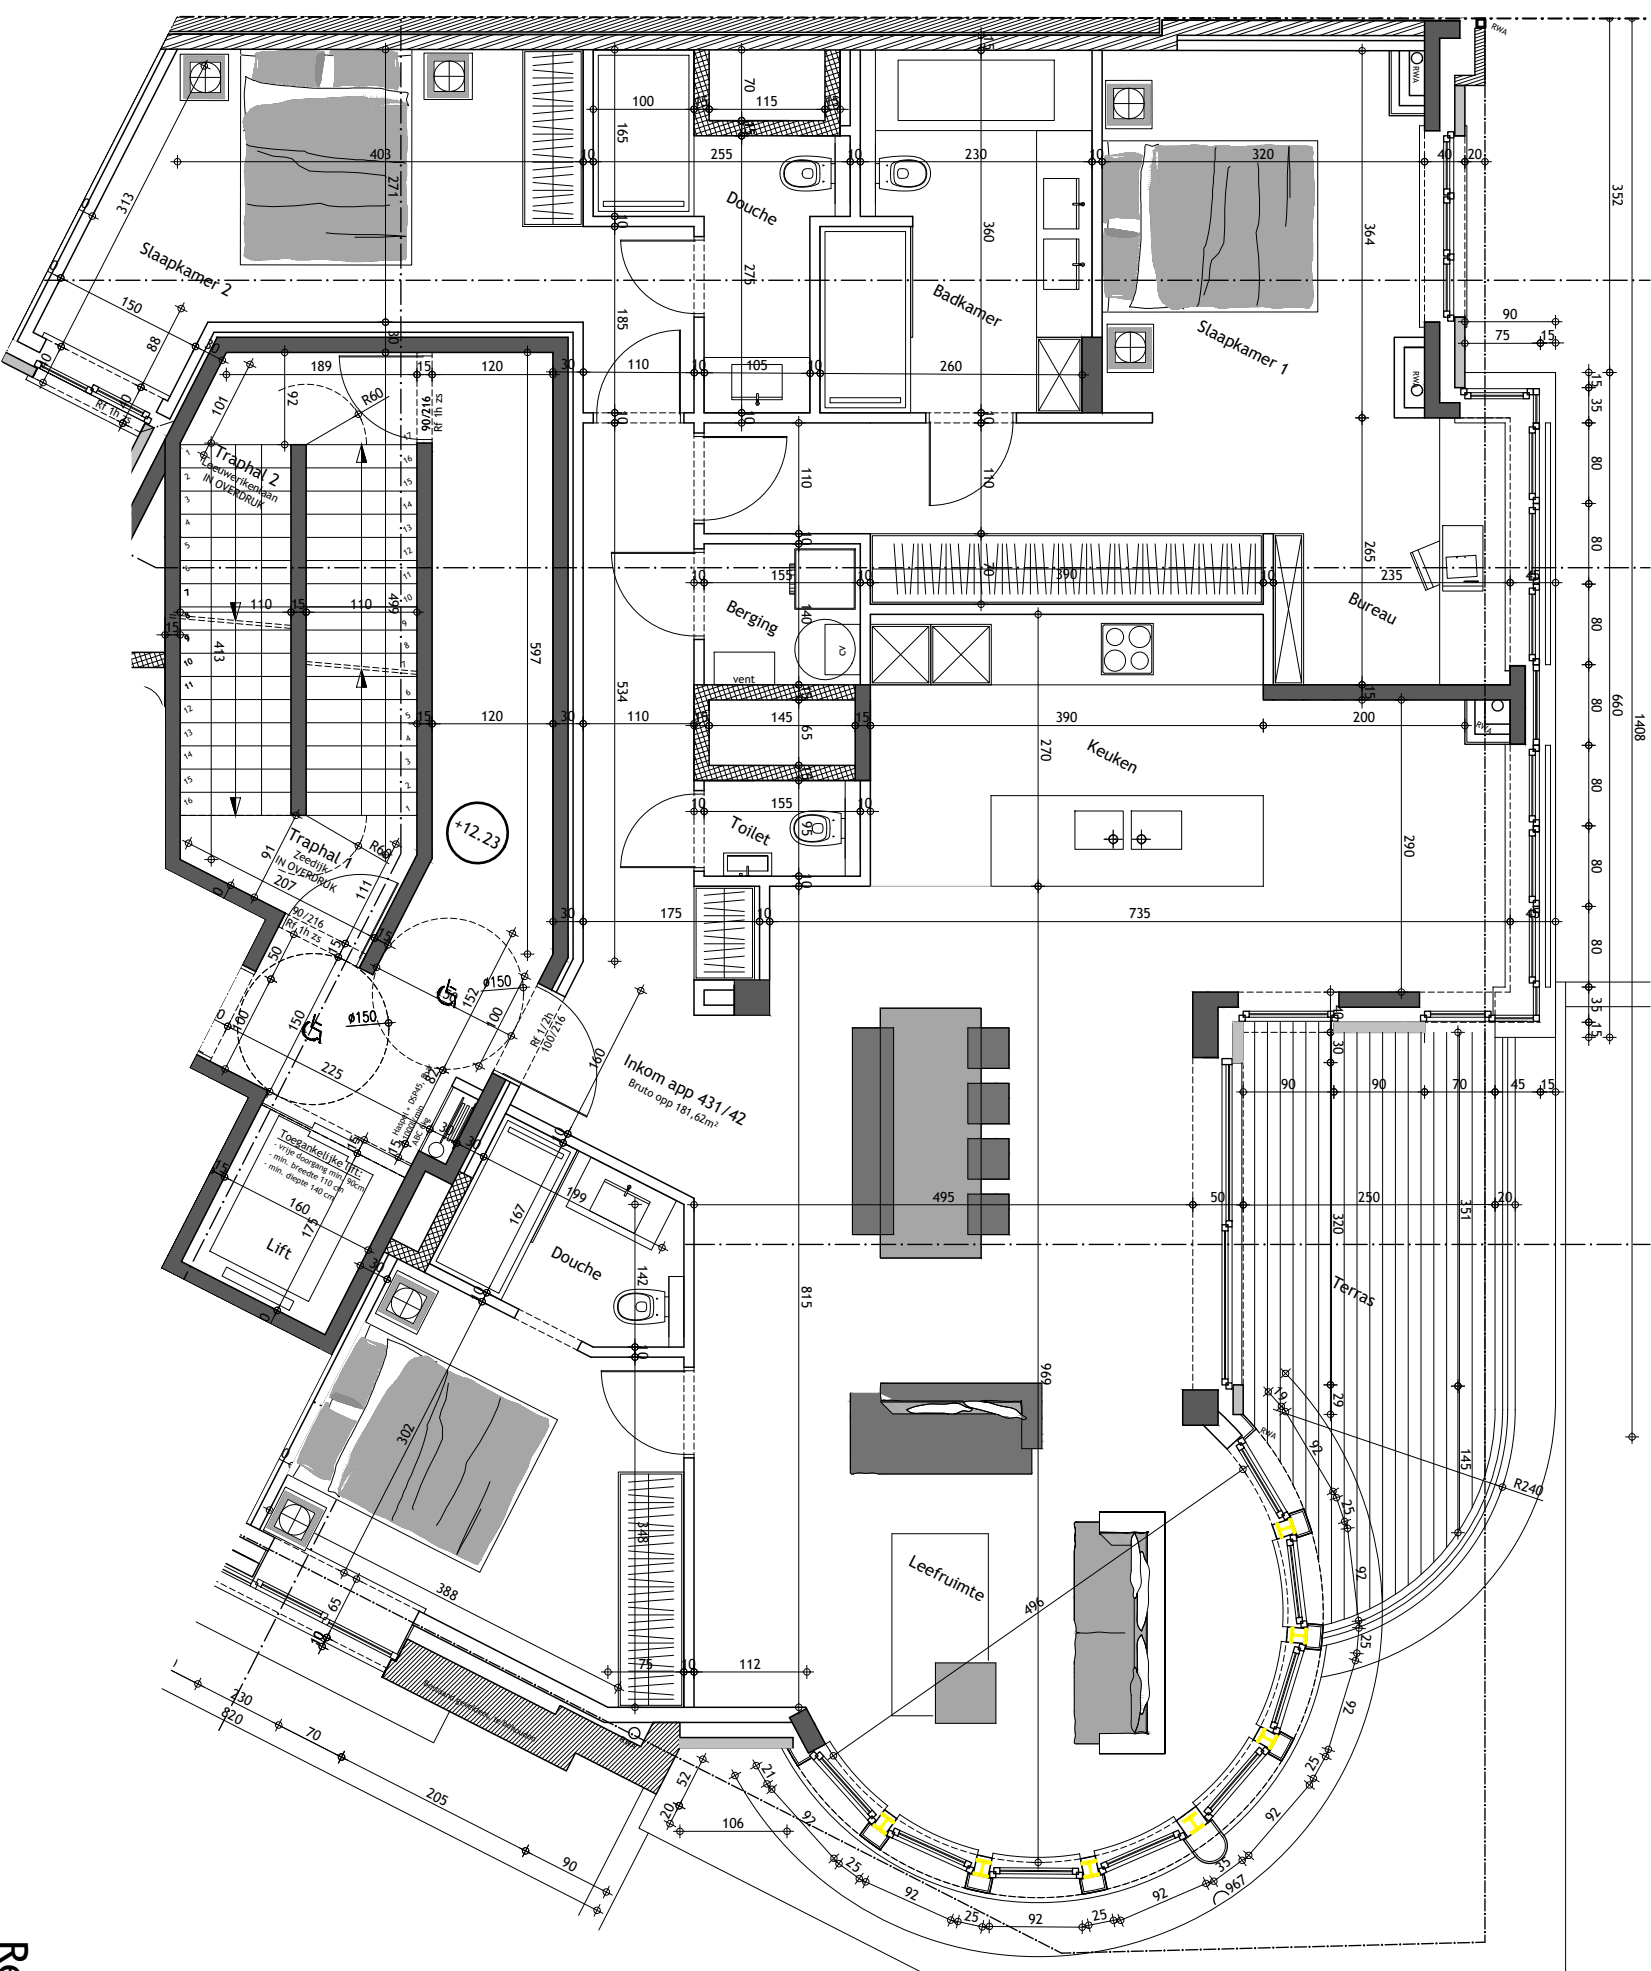

Plannen onder voorbehoud van stabiliteit en technieken.  
Meubels louter ter informatie.  
Dit plan blijft steeds eigendom van bvba architectenbureau Piet Bailly.  
Geen reproductie zonder toelating.

Schaal 1/75

Versie A  
Datum 18-08-2020  
Medewerker JVR