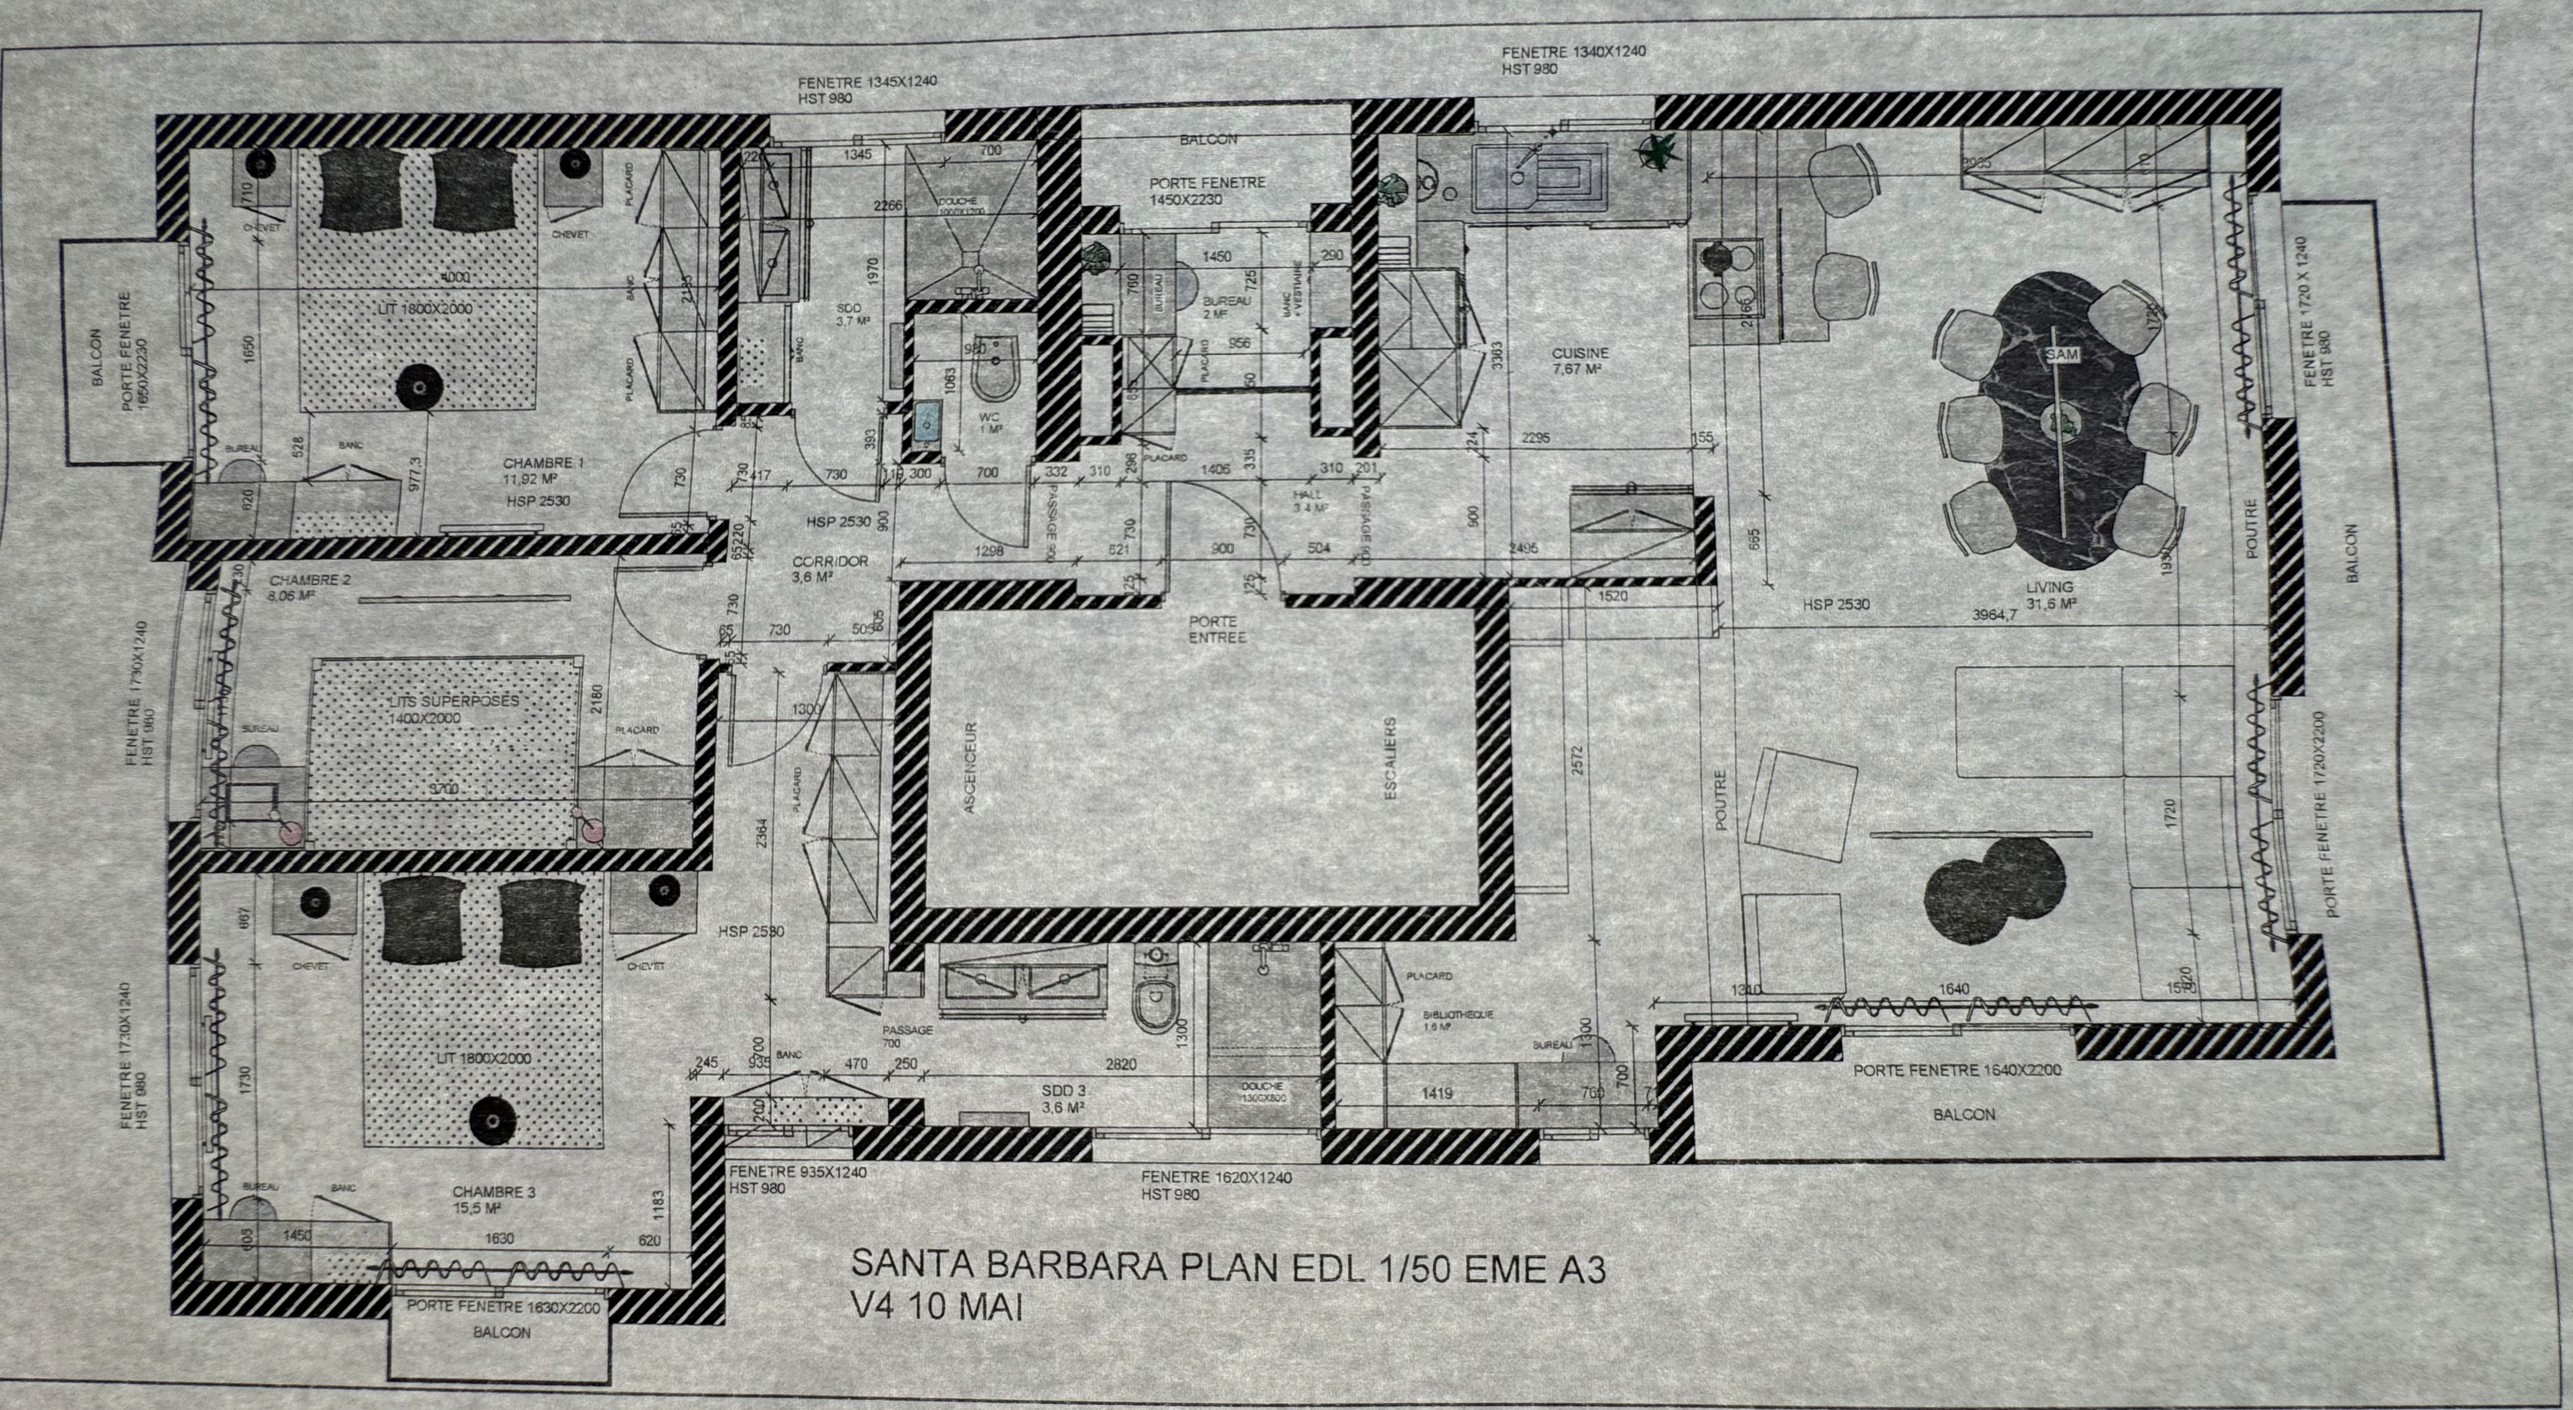

SANTA BARBARA PLAN EDL 1/50 EME A3
V4 10 MAI

	Date de relevé des mesures		Signatures client et concepteur	
AND IMMO SRL LINGAND				