


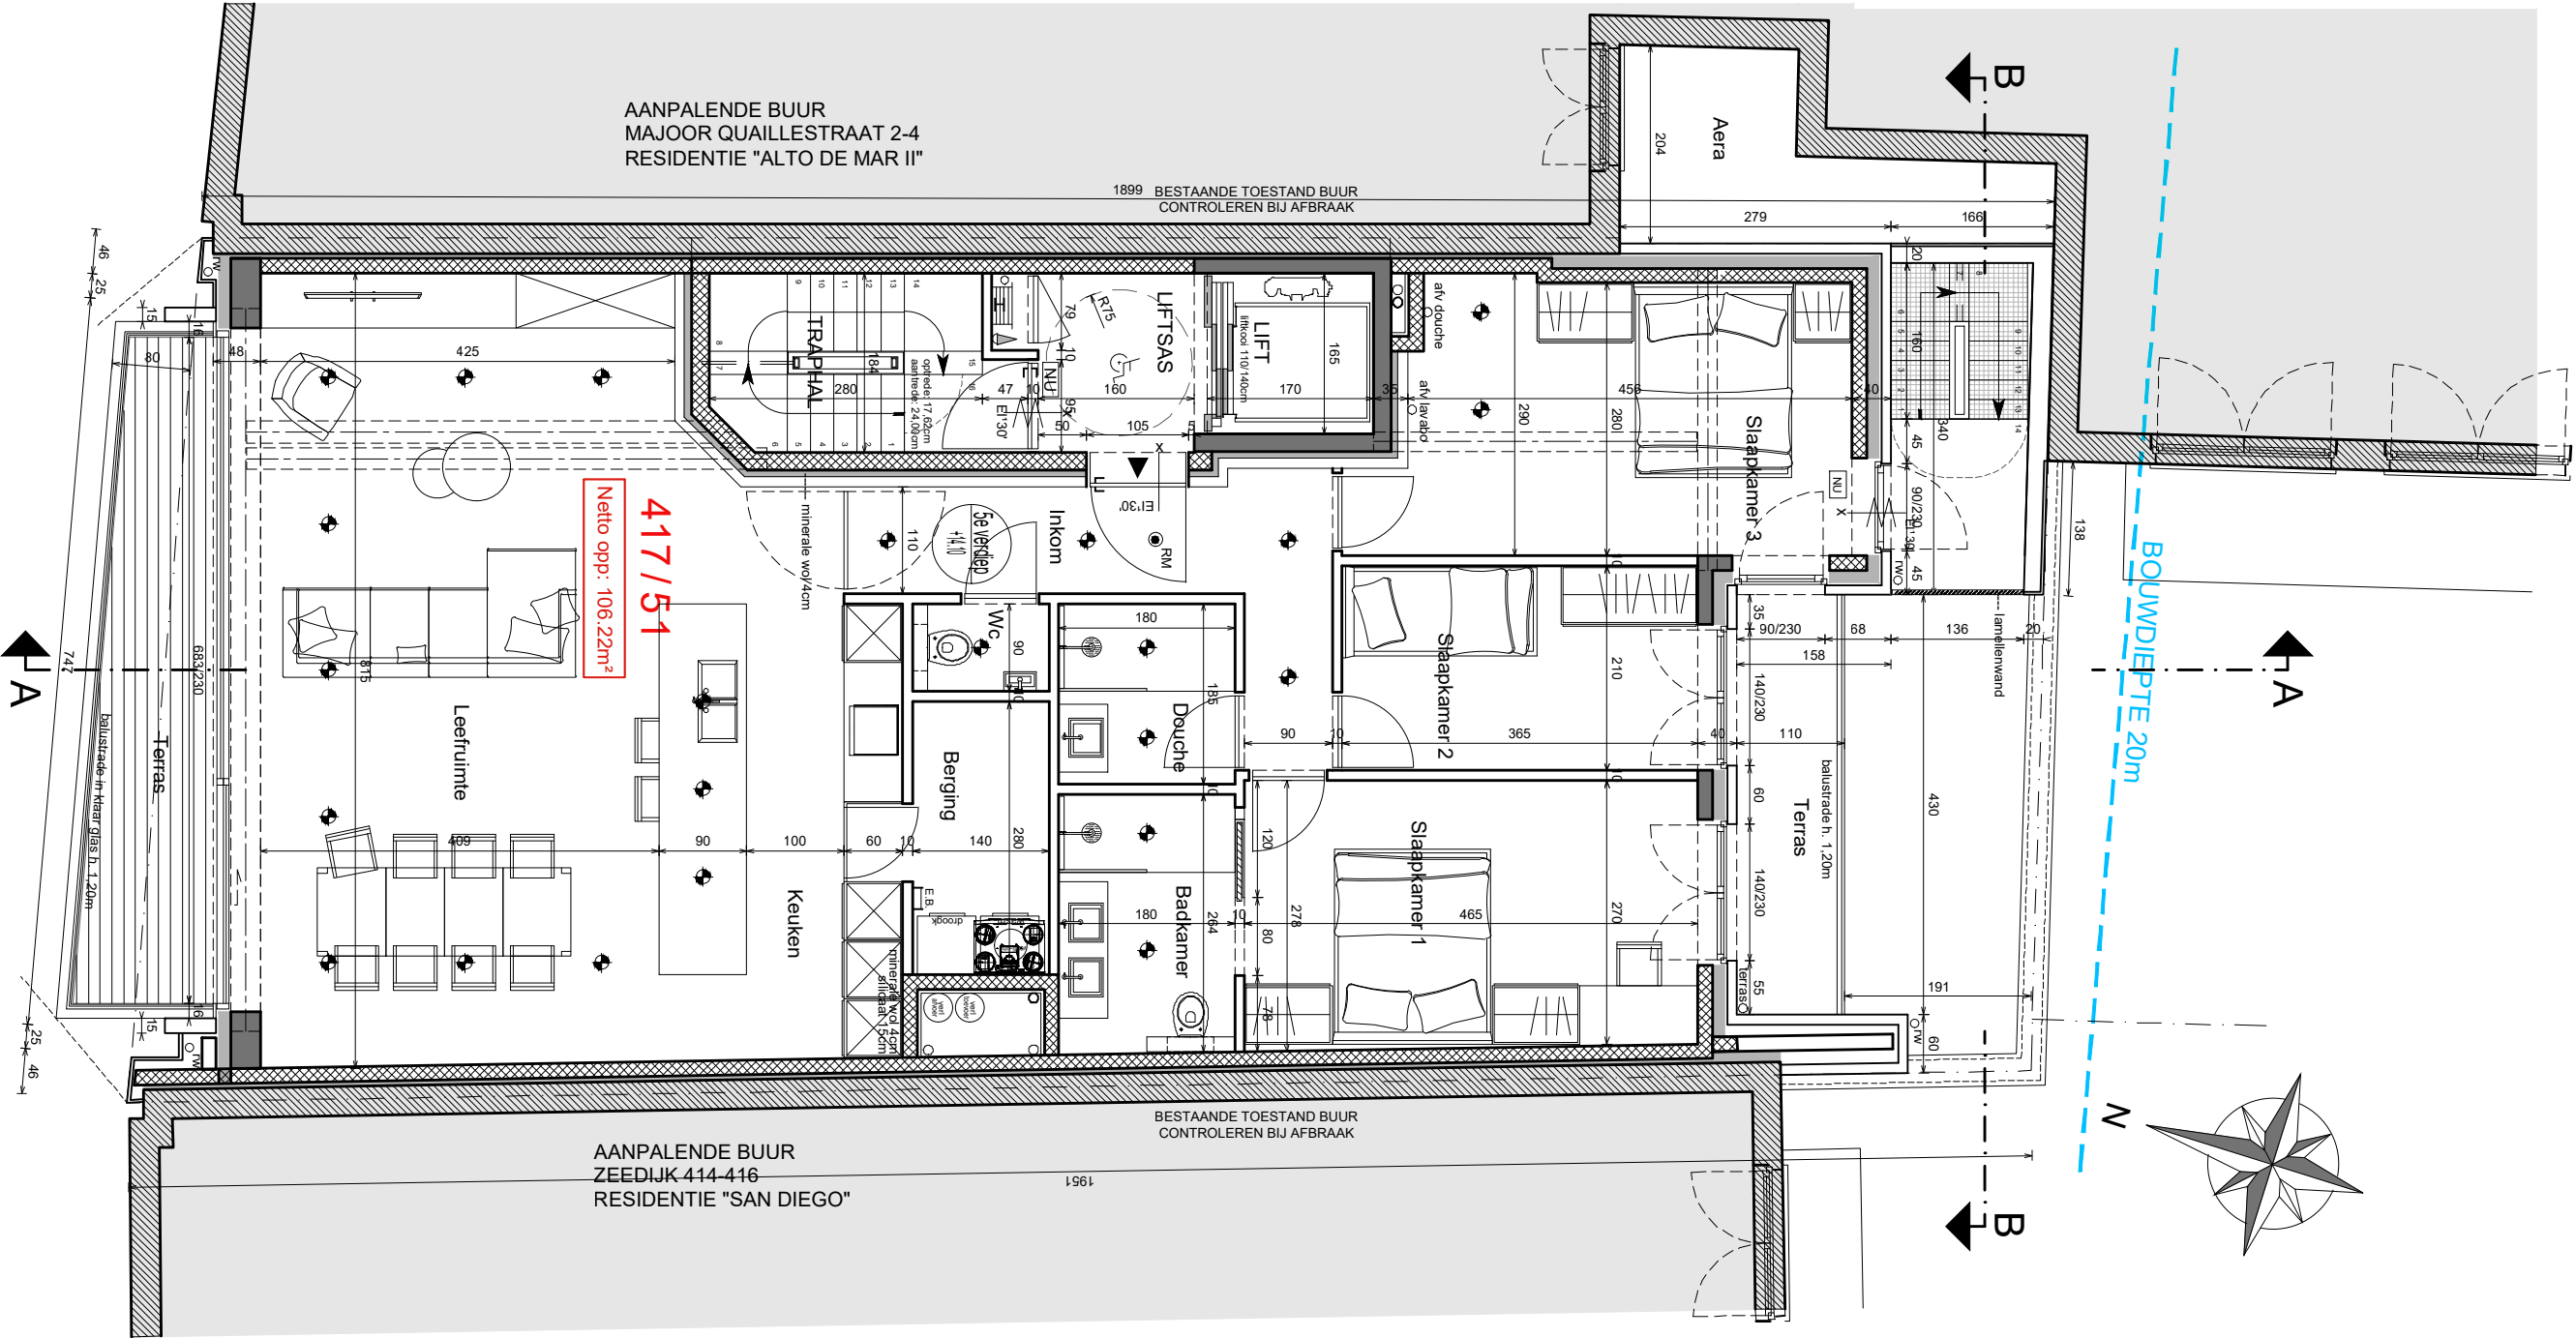

AANPALENDE BUUR
MAJOOR QUAILLESTRAAT 2-4
RESIDENTIE "ALTO DE MAR II"

1899 BESTAANDE TOESTAND BUUR
CONTROLLEREN BIJ AFBRAAK

BESTAANDE TOESTAND BUUR
CONTROLLEREN BIJ AFBRAAK

AANPALENDE BUUR
ZEEDIJK 414-416
RESIDENTIE "SAN DIEGO"

417/51

Netto opp: 106.22m²

RESIDENTIE "MERCATOR"

ZEEDIJK - DUNBERGEN 417

POC PARTNERS

SDE VERDIEPING

1/75

GETEKEND: DC

DATUM WIJZIGINGEN:

Plannen onder voorbehoud van stabiliteits- studie en studie technieken. De ingetekende inrichting is indicatief en maakt geen deel uit van de koop/aanneemsom. Aan deze tekeningen kunnen geen rechten worden ontleend.

A	06-03-2020	H	
B	09-07-2020	I	
C	18-03-2021	J	
D	09-01-2024	K	
E		L	
F		M	
G		N	