

bouwheer

G-LABEL bvba
 Bellevue 5/301, 9050 Gent (Ledeberg)

eigenaar

App 431/81
 duplex niveau 1

wijzigingen


- A _____
- B _____
- C _____
- D _____
- E _____
- F _____

handtekening voor akkoord

Plannen onder voorbehoud van stabiliteit en technieken.
 Meubels louter ter informatie.
 Dit plan blijft steeds eigendom van bvba architectenbureau Piet Bailju.
 Geen reproductie zonder toelating.

Schaal **1/75**

Versie **A**
 Datum **09/05/2023**
 Medewerker **JvR**

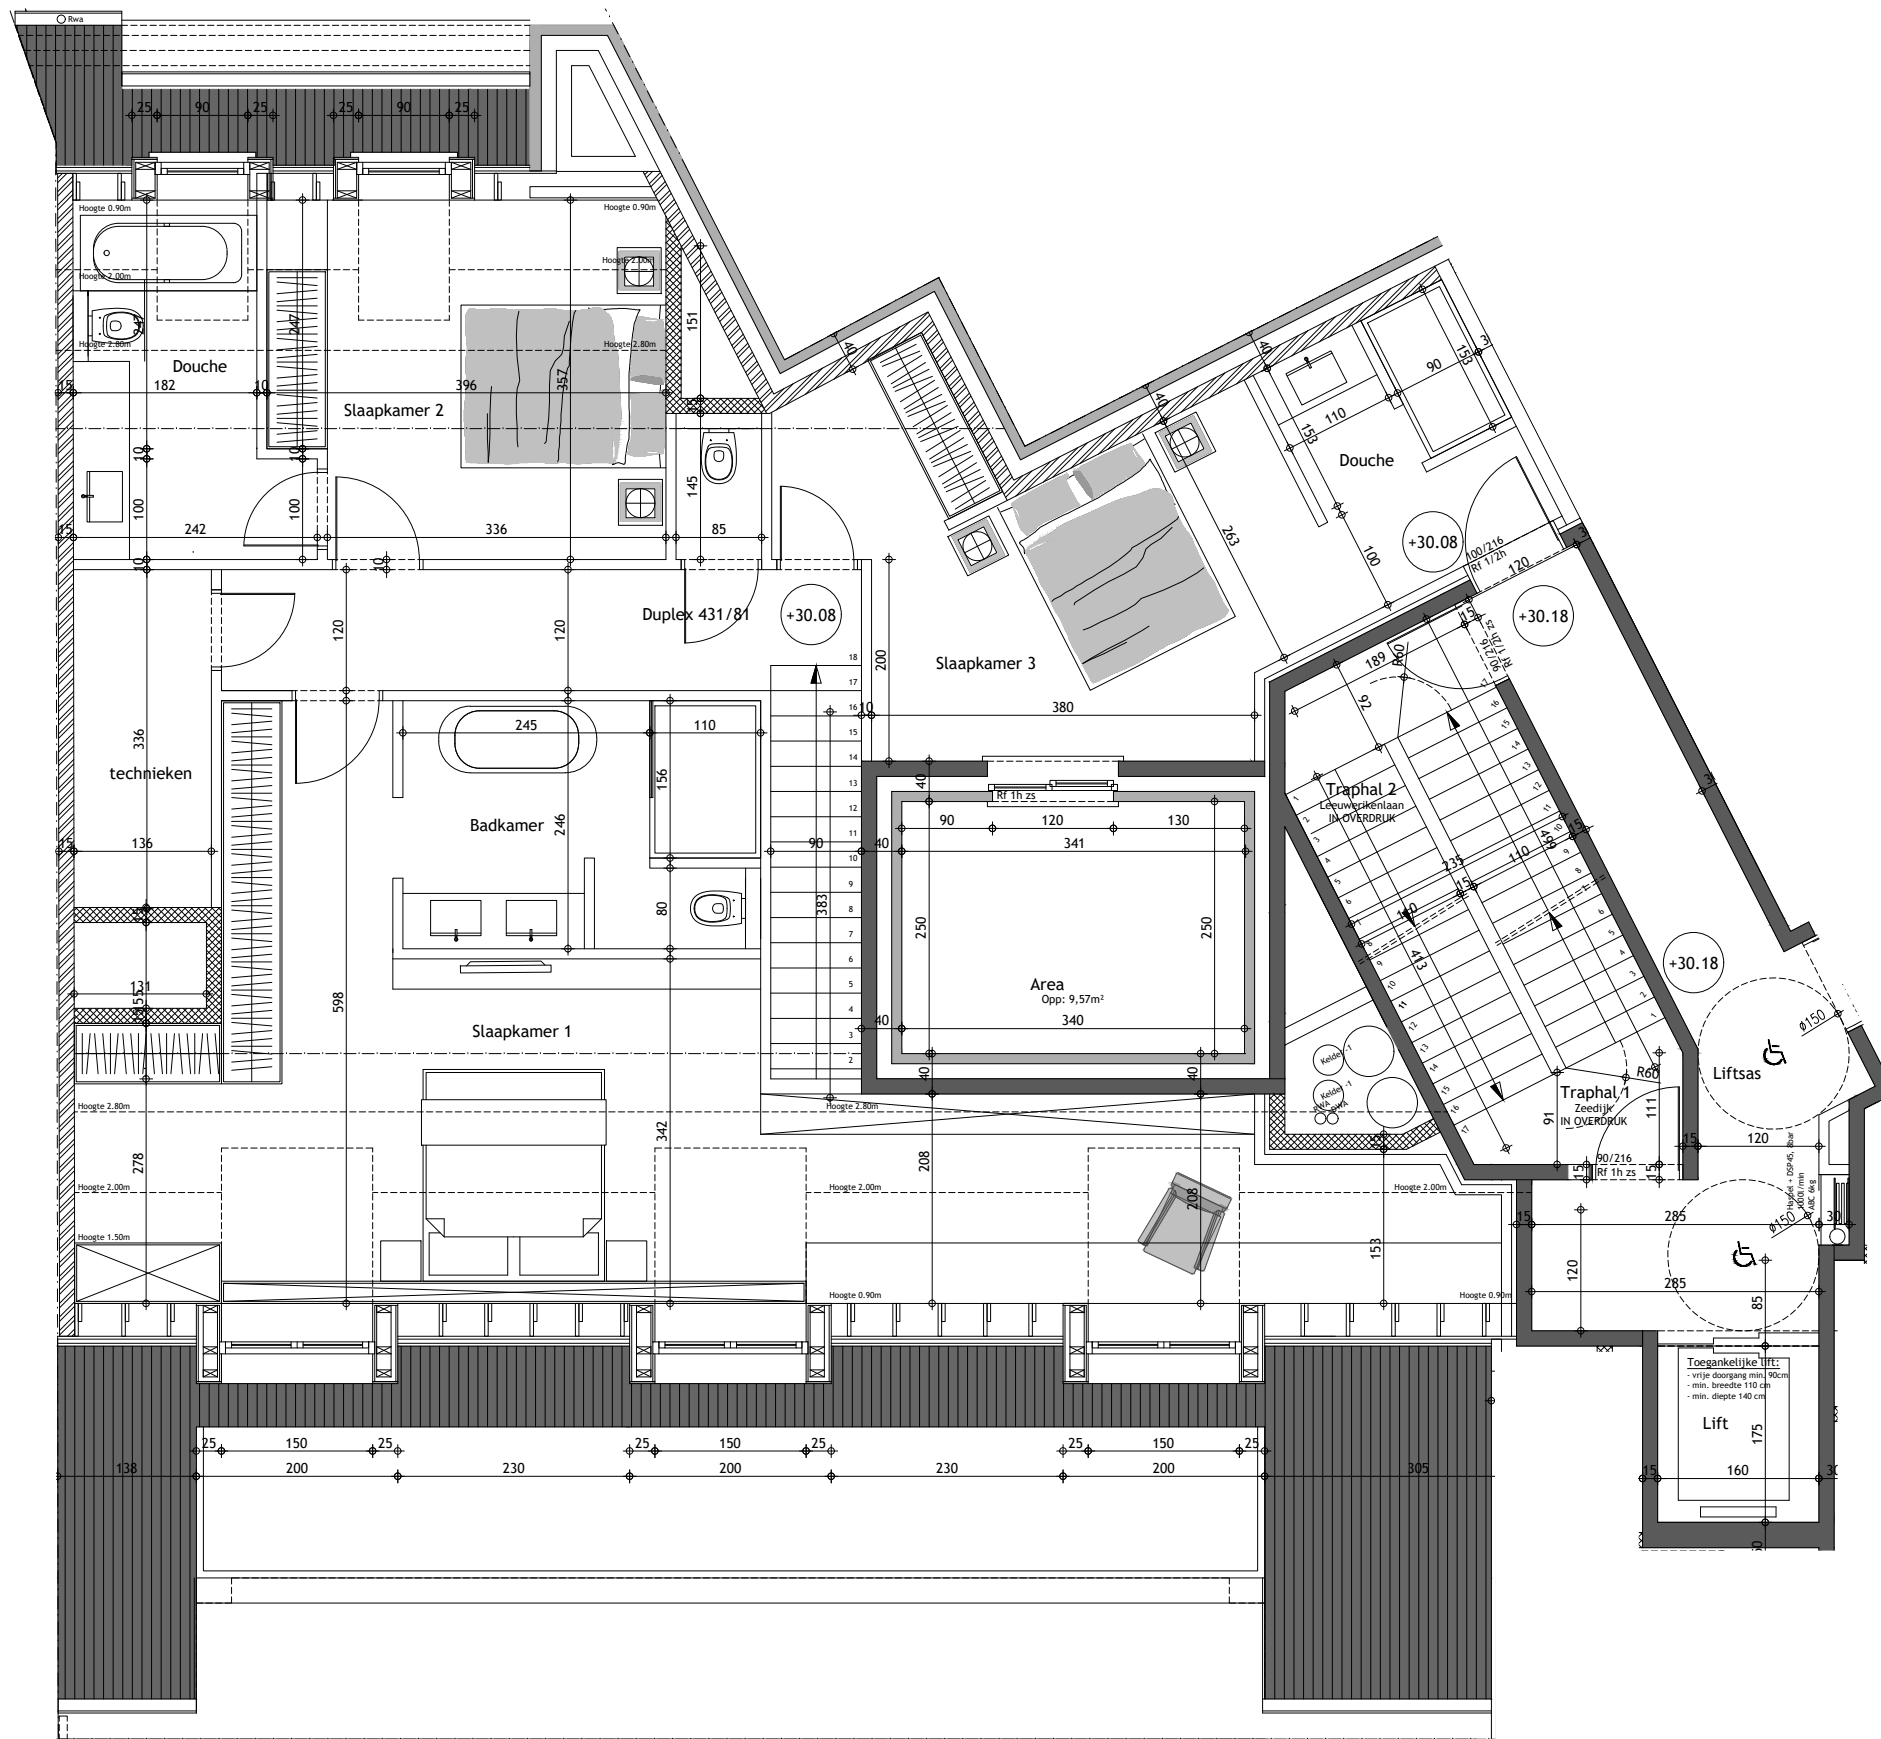

bouwheer

G-LABEL bvba
 Bellevue 5/301, 9050 Gent (Ledeberg)

eigenaar

App 431/81
 duplex niveau 2

wijzigingen

A	
B	
C	
D	
E	
F	

handtekening voor akkoord

Plannen onder voorbehoud van stabiliteit en technieken.
 Meubels louter ter informatie.
 Dit plan blijft steeds eigendom van bvba architectenbureau Piet Bailly.
 Geen reproductie zonder toelating.

Schaal **1/75**

Versie **A**
 Datum **09/05/2023**
 Medewerker **JvR**