


# gelijkvloers res. PLANCIUS nieuw

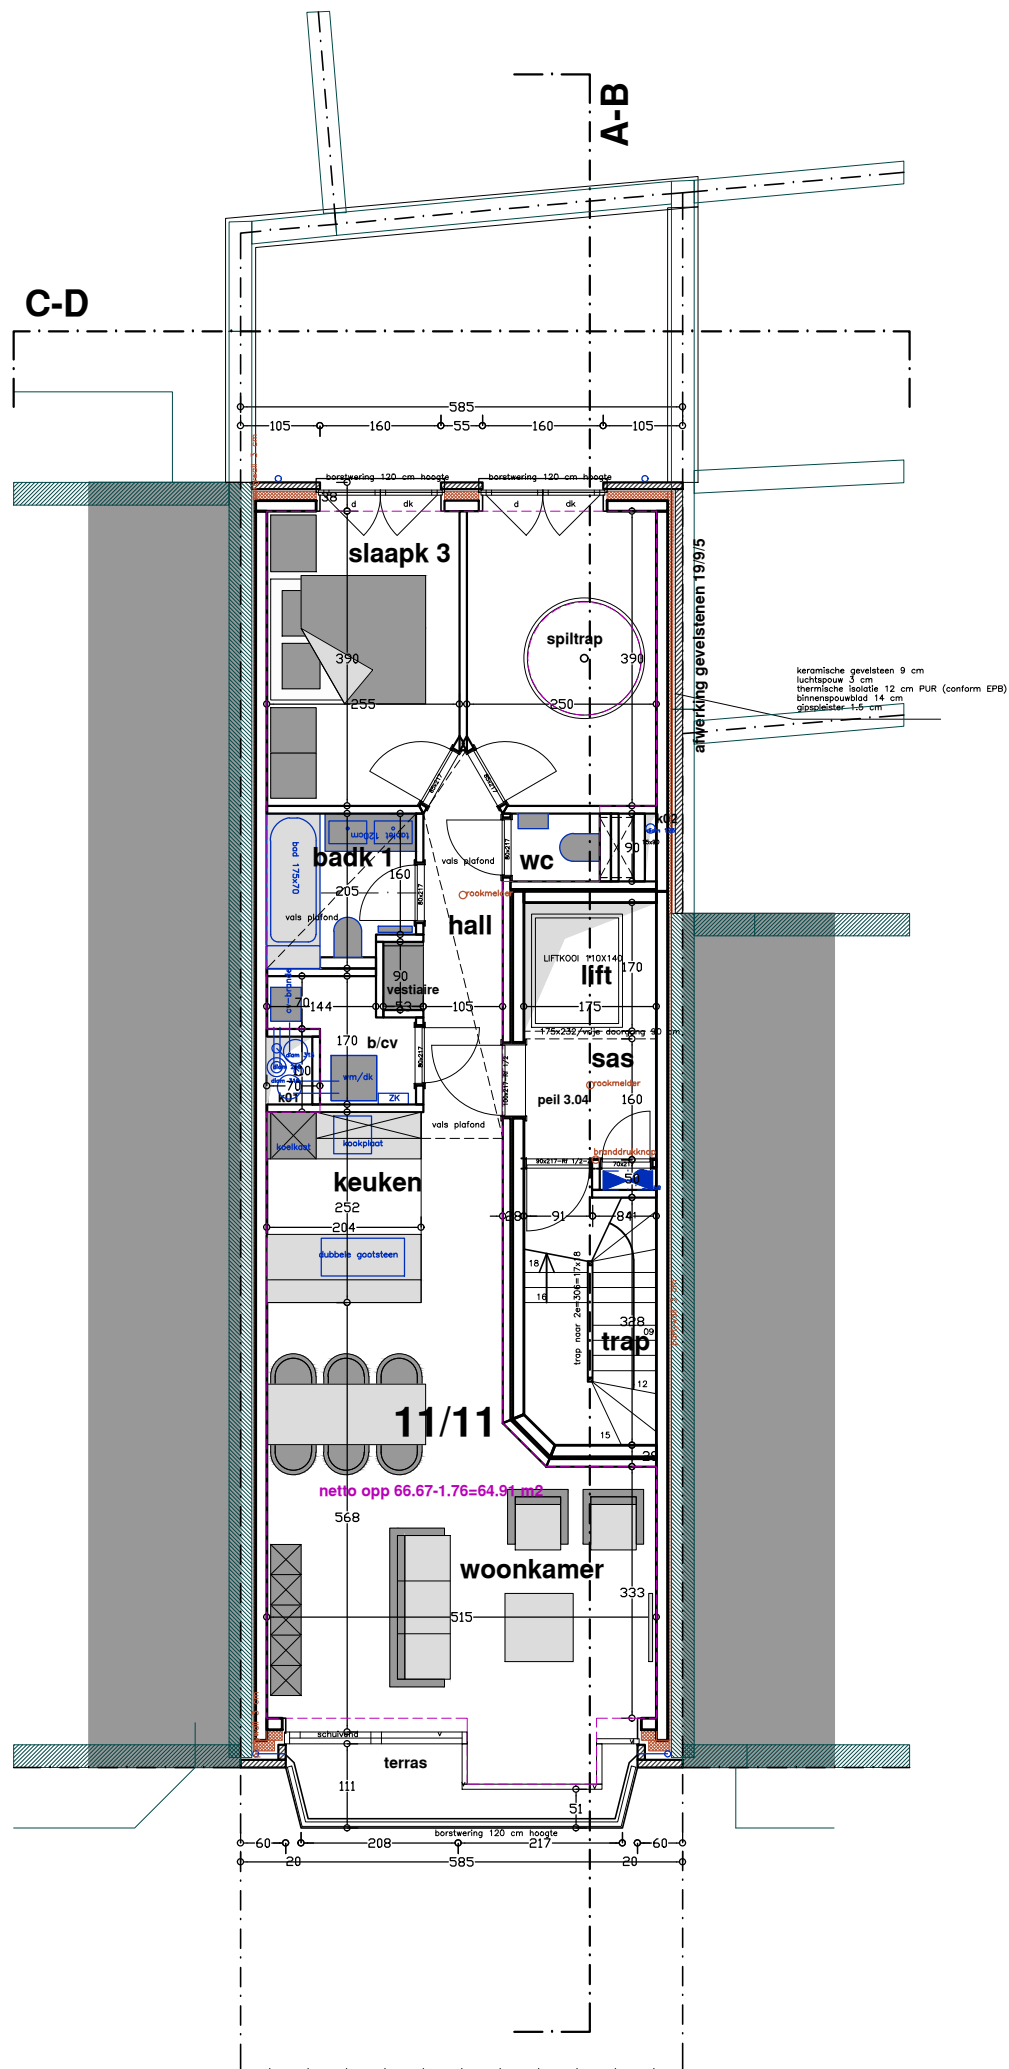

www.architektenburo.be Architectenburo Wim Boekelandt bvba Kalkveerstraat 147 8300 Knokke-Heist	project/bouwplaats REGULARISATIE RES PLANCIUS	plan : ZIE PLAN Dossier : 11503CAL Datum : 15/03/2021	versie 01/ 02/ 03/
	KAD 8e AFD SECTIE E NR 0068 LENTELAAN 11 8301 KNOKKE-HEIST		



# 1e verdieping res. PLANCIUS nieuw



www.architektenburo.be <small>Architectenburo Wim Boekelandt bvba      Kolkekeetdijk 147 8300 Knokke-Heist</small>	project/bouwplaats REGULARISATIE RES PLANCIUS	plan : ZIE PLAN Dossier : 11503CAL Datum : 15/03/2021	versie 01/ 02/ 03/
	KAD 8e AFD SECTIE E NR 0068 LENTELAAN 11 8301 KNOKKE-HEIST		